
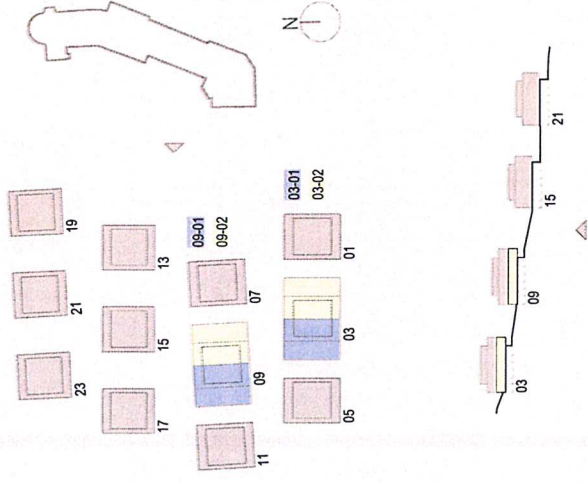


# LES JARDINS DE GAMBACH

HABITER DANS UN PARC AU COEUR DE LA VILLE

APPARTEMENT N° 03-01  
APPARTEMENT N° 09-02

APPARTEMENT N° 03-02  
APPARTEMENT N° 09-01

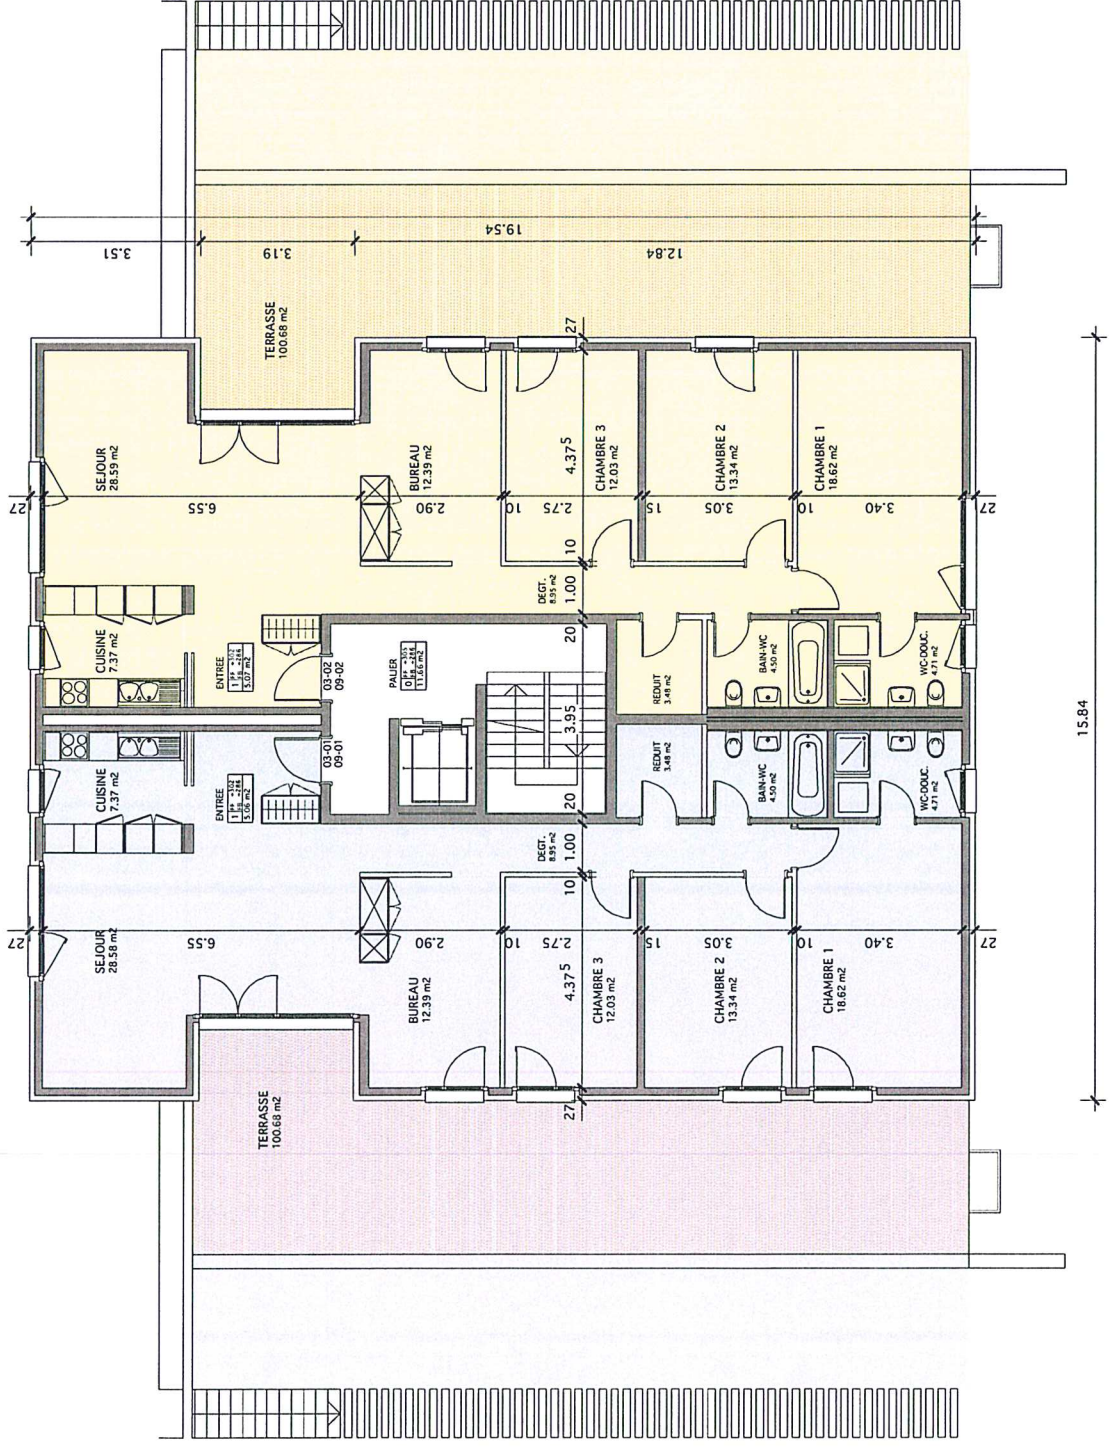

SITUATION : RESIDENCE N°03 - N°09  
ETAGE : REZ SUPERIEUR

App. N° 03-01 / 09-01	5.5 pièces
Surface appartement :	121.52 m <sup>2</sup>
Surface terrasse :	100.68 m <sup>2</sup>
Surface cave :	13.90 m <sup>2</sup>
App. N° 03-02 / 09-02	5.5 pièces
Surface appartement :	121.52 m <sup>2</sup>
Surface terrasse :	100.68 m <sup>2</sup>
Surface cave :	14.28 m <sup>2</sup>

